

24-26/8/2018


**ΠΕΡΙΠΤΕΡΟ 9**

**PAVILION**  
ΚΛΙΜΑΚΑ 1:200  
SCALE

ΠΡΟΣ/ΑΠΟ  
ΠΕΡ.10  
ΤΟ/FROM  
PAV.10

**ΕΚΘΕΜΑΤΑ/EXHIBITS**  
**ΤΡΟΦΙΜΑ - ΠΟΤΑ**

ΓΡΑΦΕΙΟ ΥΠΕΥΘΥΝΟΥ  
(HALL MANAGER)  
ΤΗΛ. 2310/291511  
FAX 2310/291345

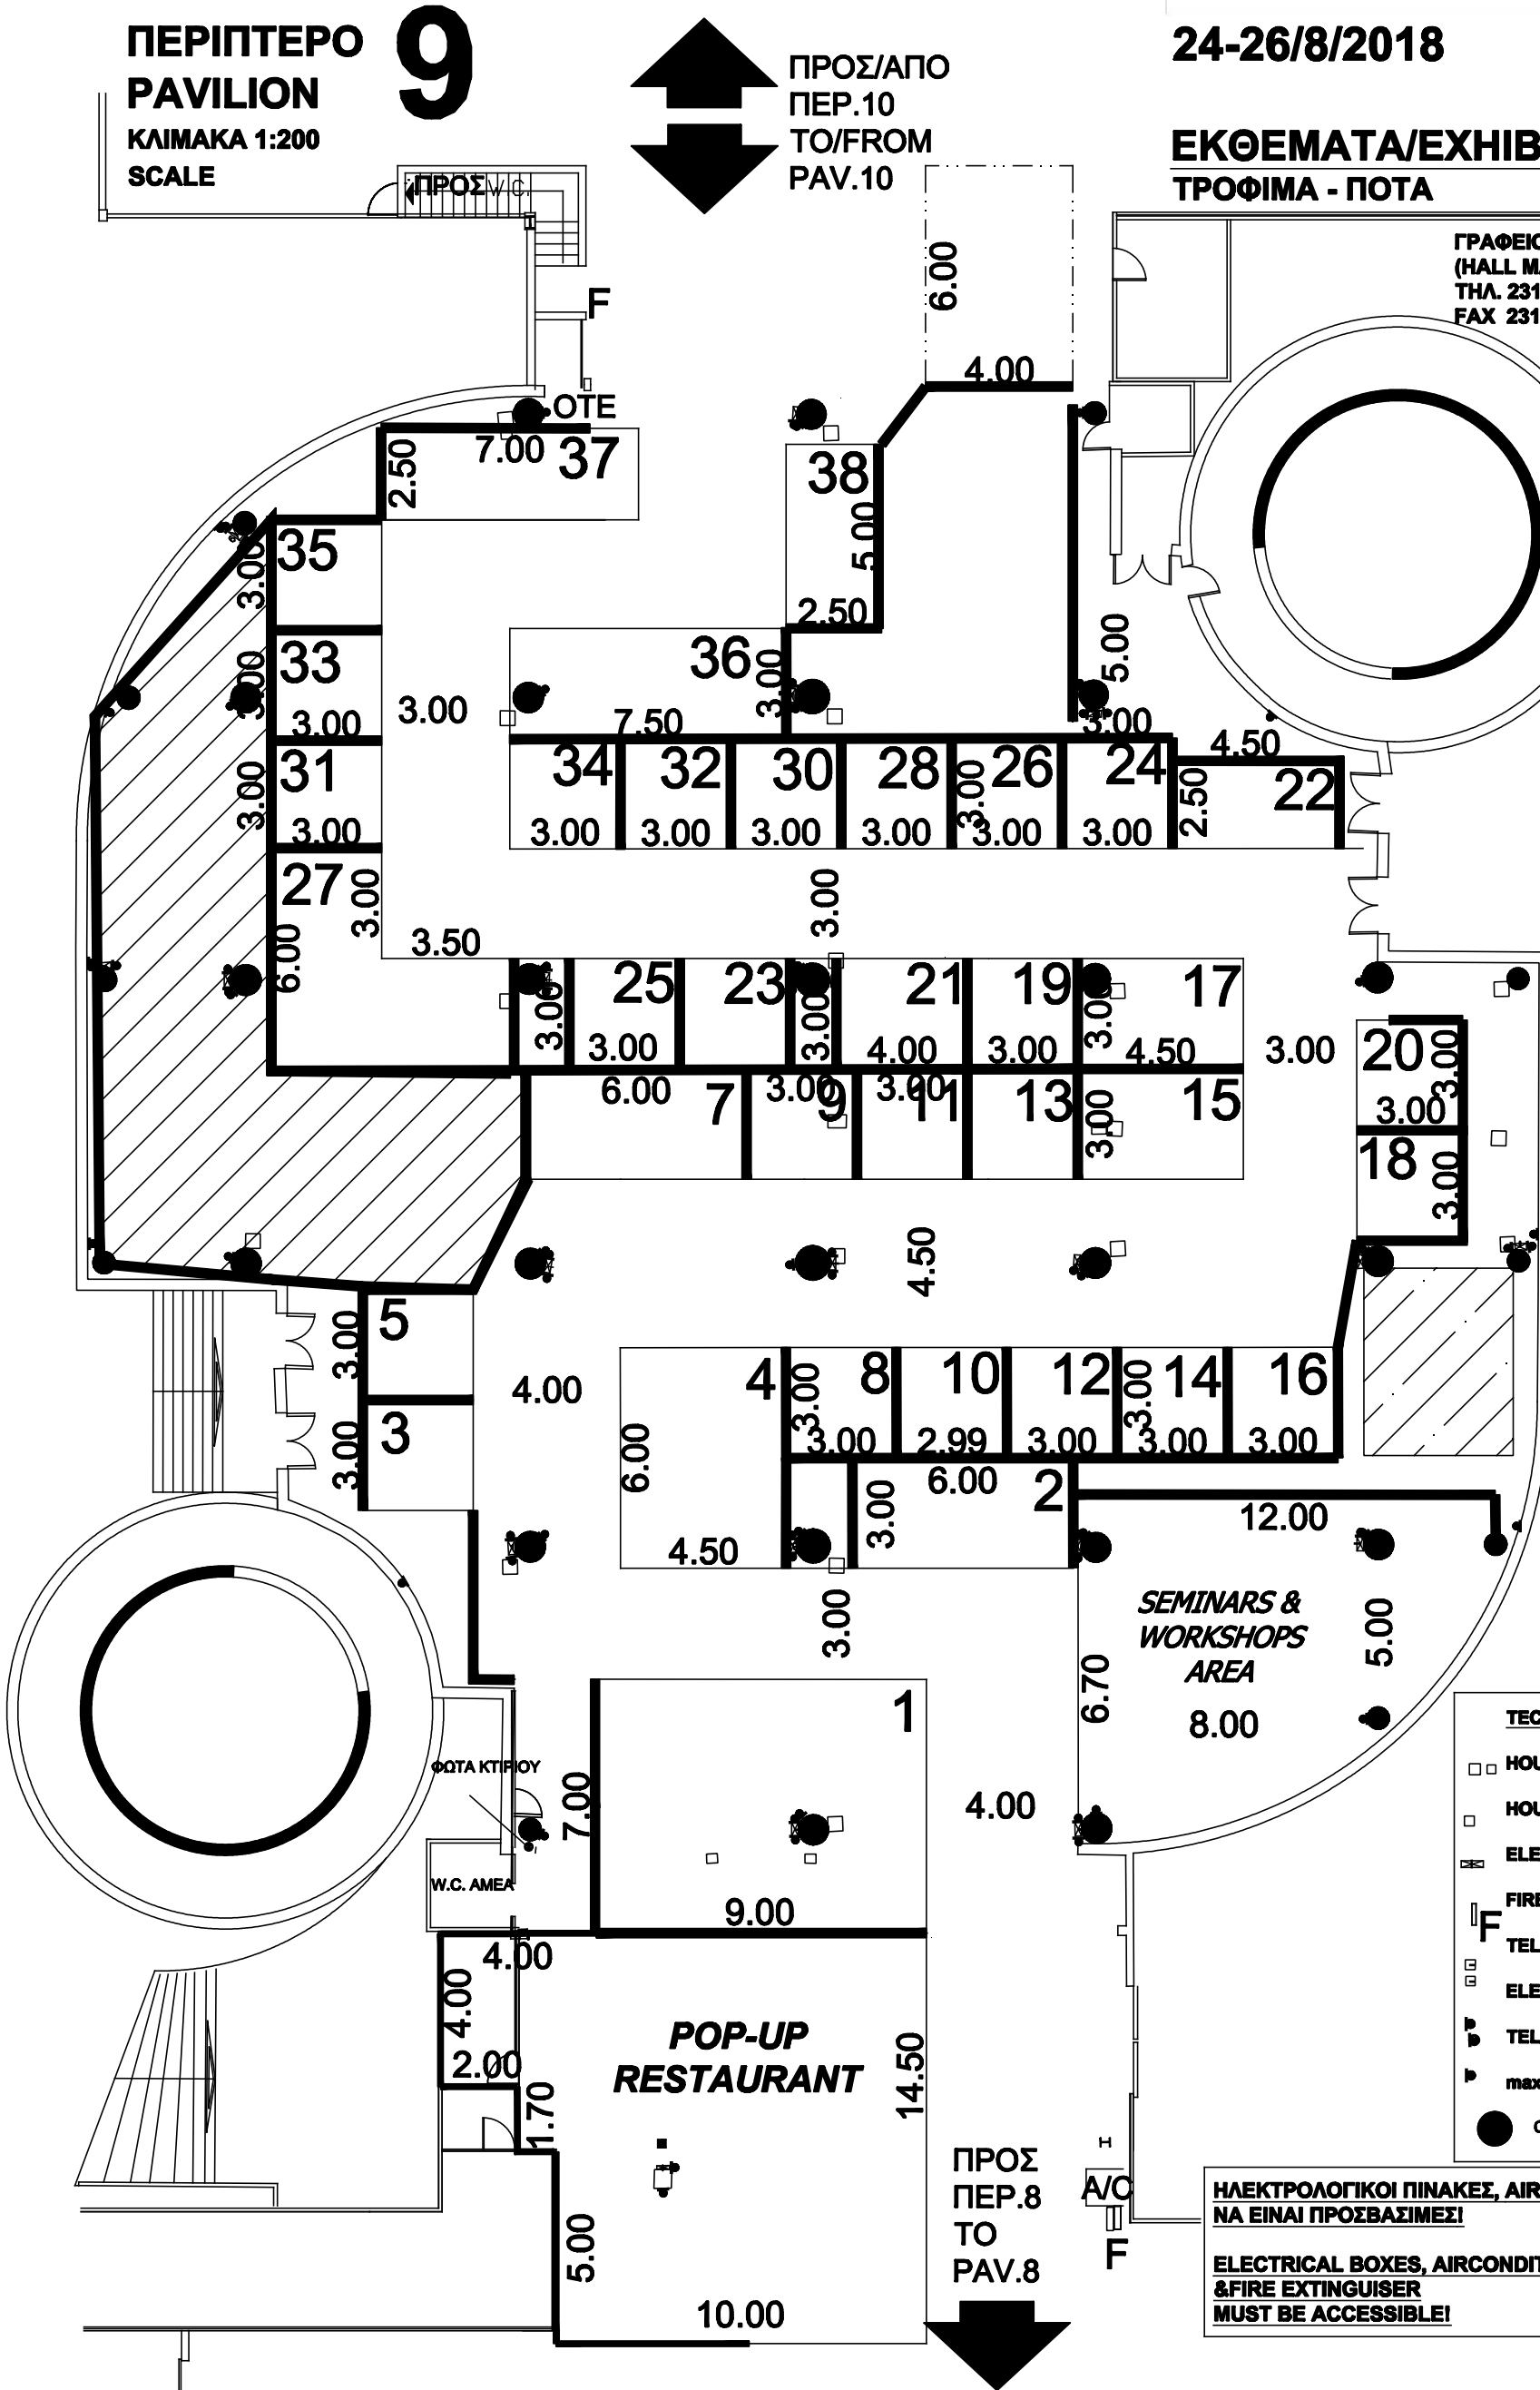

**ΚΤΙΡΙΟ Νο 9**  
**ΙΣΟΓΕΙΟ**  
ΚΛΙΜΑΚΑ 1:200  
ΣΤΟΙΧΕΙΑ ΚΤΙΡΙΟΥ  
ΣΙΔΗΡΟΚΑΤΑΣΚΕΥΗ  
ΘΕΡΜΑΝΣΗ ΨΥΞΗ  
ΗΛΕΚ. 380/220  
ΩΦ. ΕΜΒΑΔΟ 1033.65 M2  
ΕΠΙΤΡ. ΒΑΡΟΣ 1000 Kgr/ m2  
ΥΨΟΣ : 4.00 m

- ▮ ΠΡΙΖΑΔΕΗ
- ▮ ΠΡΙΖΑΔΕΗ 1
- ▮ ΠΡΙΖΑΟΤΕ
- ⊖ ΔΙΑΚΟΠΤΗΣ
- ΠΥΡΟΣΒΕΣΤΙΚΟΣ ΣΥΝΑΓΕΡΜΟΣ
- ΦΡΕΑΤΙΟ ΑΠΟΧΕΤΕΥΣΗΣ
- ΦΡΕΑΤΙΟ ΔΕΗ
- ΦΡΕΑΤΙΟ ΝΕΡΟΥ
- ΦΡΕΑΤΙΟ ΝΕΚΡΟ
- ΦΡΕΑΤΙΟ ΟΤΕ
- ΦΡΕΑΤΙΟ ΟΤΕ-ΝΕΡΟΥ
- ▮ ΠΙΝΑΚΑΣ ΔΕΗ
- ΠΑΡΟΧΗ ΑΠΟΧΕΤΕΥΣΗΣ
- ΠΑΡΟΧΗ ΡΕΥΜΑΤΟΣ
- ΠΑΡΟΧΗ ΝΕΡΟΥ
- ▮ ΤΗΛΕΦΩΝΙΚΟΣ ΘΑΛΑΜΟΣ
- ▮ ΠΥΡΟΣΒΕΣΤΙΚΗ ΦΩΛΙΑ
- ΚΟΛΩΝΑ D=0.95
- ΚΟΛΩΝΑ D=0.60

**TECHNICAL DETAILS**

- HOUSING FOR WATER SUPPLY AND SEWERAGE
- HOUSING FOR ELECTRIC POWER
- ▮ ELECTRICAL BOXES
- ▮ FIRE EXTINGUISHER
- ▮ TELEPHONE LINES
- ELECTRICAL POWER OUTLET
- ▮ TELEPHONE CONNECTOR
- max HEIGHT 4.00 m
- COLUMN D=0.95
- COLOUMN D=0.60

**ΗΛΕΚΤΡΟΛΟΓΙΚΟΙ ΠΙΝΑΚΕΣ, AIRCONDITION & ΠΥΡΟΣΒΕΣΤΙΚΕΣ ΦΩΛΙΕΣ  
ΝΑ ΕΙΝΑΙ ΠΡΟΣΒΑΣΙΜΕΣ!**

**ELECTRICAL BOXES, AIRCONDITION  
& FIRE EXTINGUISHER  
MUST BE ACCESSIBLE!**