




ΠΑΝΕΛΛΗΝΙΑ
ΕΚΘΕΣΗ
ΛΑΜΙΑΣ
Ν.Π.Δ.Δ.

ΚΑΤΟΨΗ Α' ΕΚΘΕΣΙΑΚΟΥ ΚΕΝΤΡΟΥ Π.Ε.Λ.

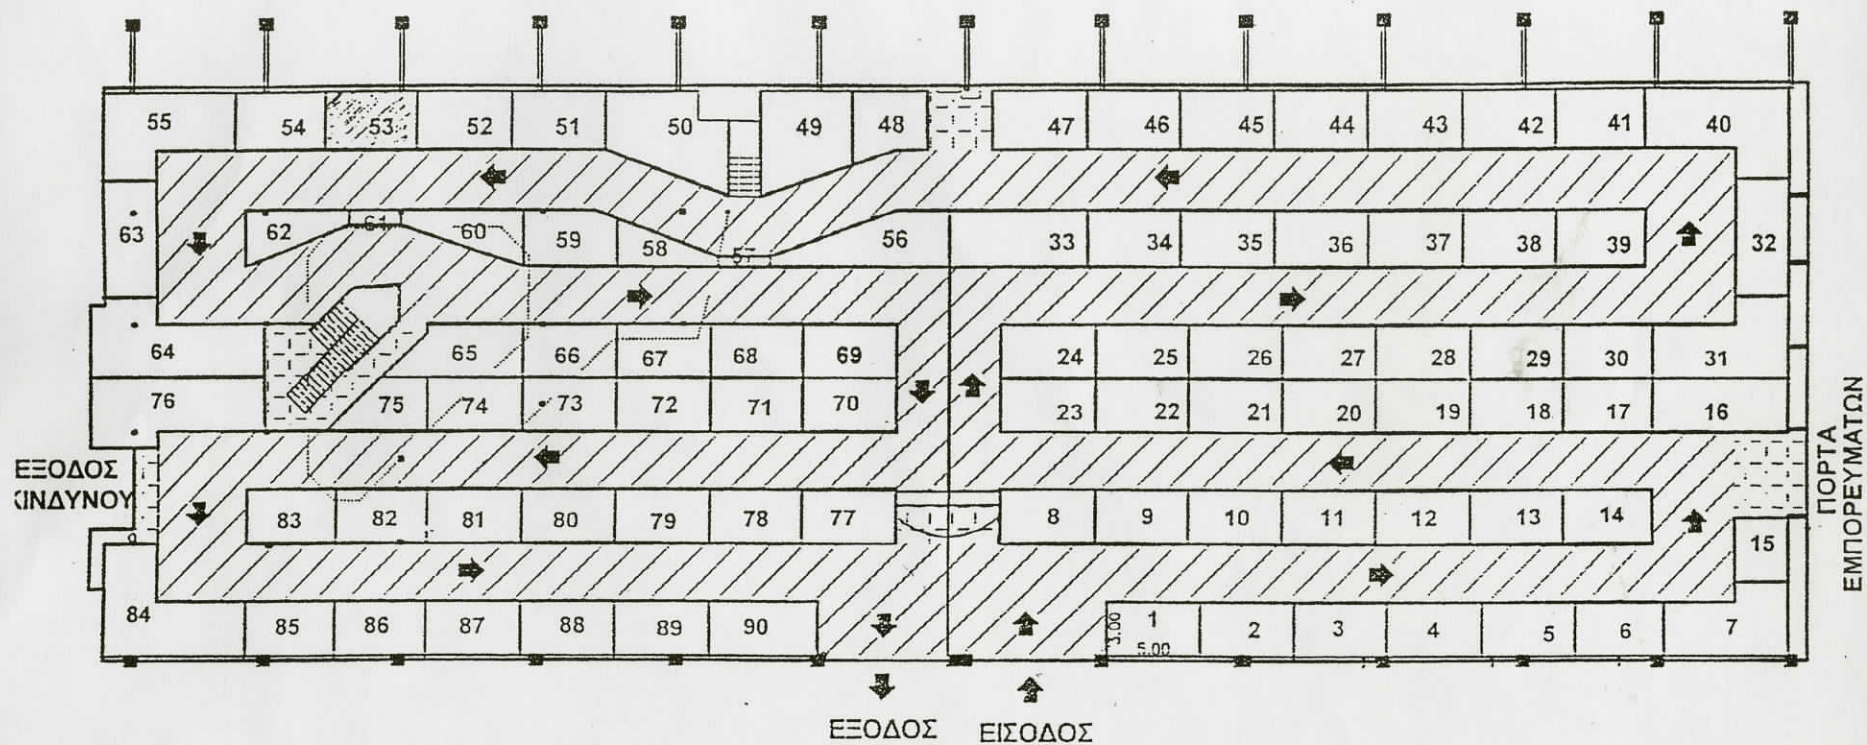

ΠΑΡΑΤΗΡΗΣΕΙΣ: Οι σχετικές πληροφορίες για τους χώρους θα παρέχονται από την υπηρεσία της Π.Ε.Λ.

